


Kampin Huippu

Vuokrataan toimisto 149 m²

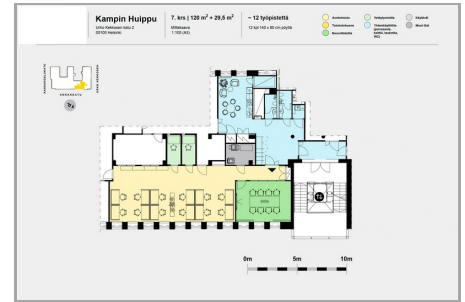

Kohteen ilmoittaja

Nimi: Matti Lindholm

Puh: 0443433529

Unique Premises

Eteläesplanadi 2

00130 HELSINKI

Puh: 044 343 3529


Vuokrataan 7. kerroksen toimisto, jossa tulevalla vuokralaisella on osuus toisen vuokralaisen kanssa jaettavista yhteistiloista. Omassa tilassa on avotoimistoa, neuvottelutila, kaksi vetäytymistilaa sekä varastotila. Jaettavat yhteistilat ovat pinta-alaltaan noin 59 m² ja kattavat yhteisen taukokeittiön, wc:t sekä aulaloungen.

Kampin Huippu tarjoaa toimitilaa näköalapaikalla, Helsingin ydinkeskustassa. Kiinteistö sijaitsee Kampin keskipisteessä, yhdellä Helsingin korkeimmista paikoista, ja sieltä on lyhyt matka kaikkialle. Tilat mahdollistavat monipuolisen työympäristön yrityksesi tarpeisiin.

Kattavat kokous- ja aulapalvelut sekä ravintolapalvelut tekevät yrityksen arjesta sujuvaa. Kohteessa veloitetaan lisäksi aulapalvelumaksu 1,44 €/ m²/kk + alv.

Polkupyörällä kulkeville työntekijöille töihin saapuminen on tehty helpoksi, sillä baana sijaitsee noin 300 metrin päässä, ja talosta löytyy pysäköintipaikkoja myös polkupyörille sekä sosiaalitilat suihkuineen. Vastapäätä sijaitseva kauppakeskus Kamppi tarjoaa monipuoliset ydinkeskustan palvelut ja liikenneyhteydet.

Kiinteistölle on myönnetty BREEAM In-Use Very good -sertifikaatti.

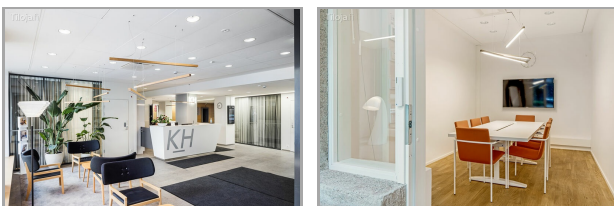

TARKEMMAT KOHDETIEDOT

Tilatyyppi: toimisto

Kerros: 7. krs

Pinta-ala: 149 m²

Vapautuminen: Heti vapaa

Kiinteistön palvelut: Aulapalvelu, lounasravintola, vuokrattavia neuvottelutiloja, saunatilat, catering, pukeutumis- ja pesutilat, pyörävarasto

Kauppatapa: Vuokrataan

Kiinteistön energialuokka: E


Kampin Huippu

Vuokrataan toimisto 149 m²

Tietoa pysäköinnistä: Forumin parkkihallista on suora yhteys kiinteistöön.

Lähistöllä palvelee myös useita muita pysäköintilaitoksia.

Käyntiosoite: Annankatu 34, Kampi, 00100 HELSINKI

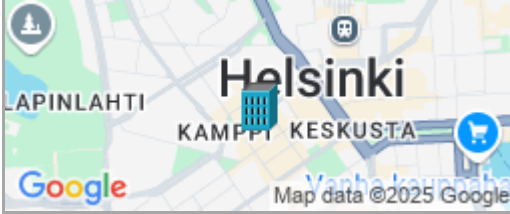

Metroasema	200 m
Raitiovaunupysäkki	100 m
Bussipysäkki	100 m
Rautatieasema	900 m
Lentoasema	30,7 km

Kampin Huippu

Urho Kekkosen katu 2
00100 Helsinki


7. krs | 120 m² + 29,5 m²

Mittakaava
1:100 (A3)

~ 12 työpistettä

12 kpl 140 x 80 cm pöytä

- Avotoimisto
- Toimistohuone
- Neuvottelutila
- Vällytymistila
- Yhteiskäyttötila (gorgeausala, keittiö, taukutila, WC)
- Käytävät
- Muut tilat

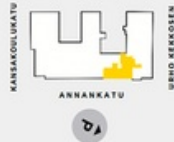

0m 5m 10m